




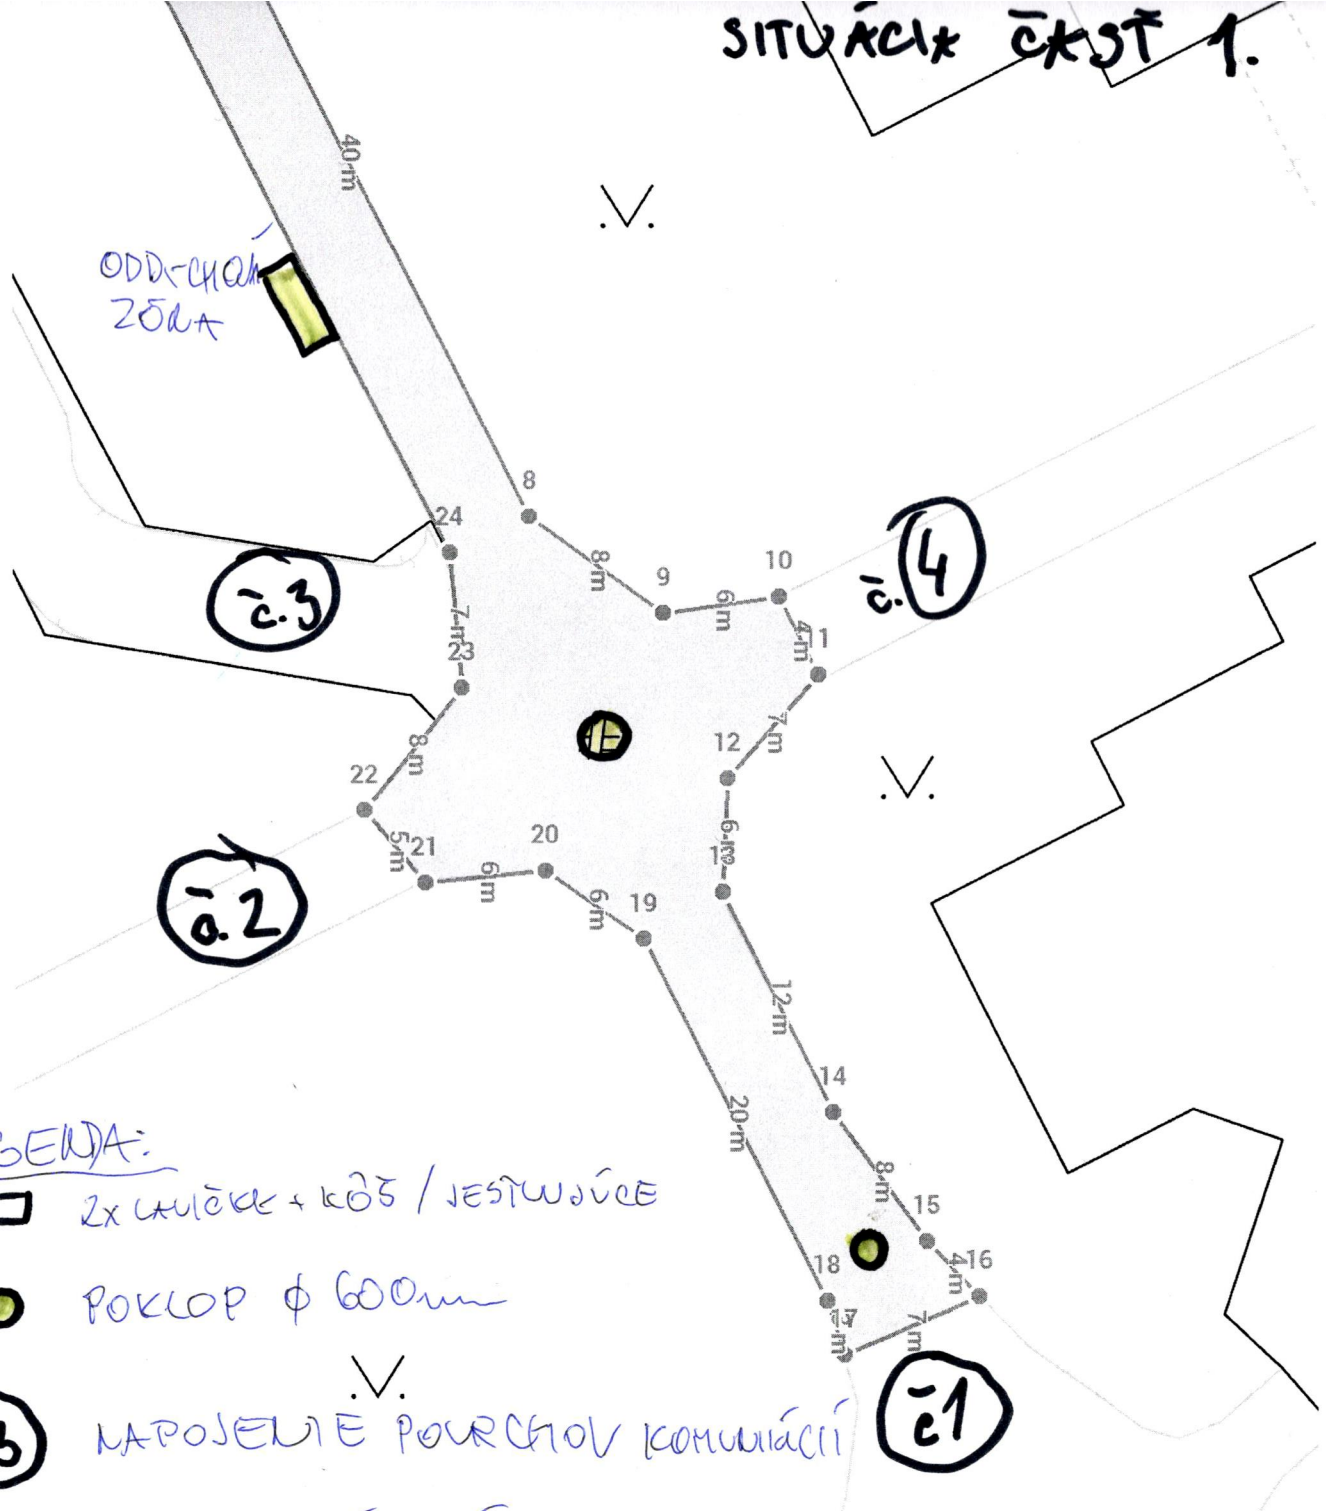

SITUÁCIJA ČASŤ 1.



LEGENDA:

-  ŽLTOUŠKÁ + KŮŠ / JESTVAŤE
-  POKLOP ϕ 600mm
-  ∇. NAPOSLEDIÉ POUČKOV KOMUNIKÁČI
-  ODDĽOVÁ ZÓNA

10m