


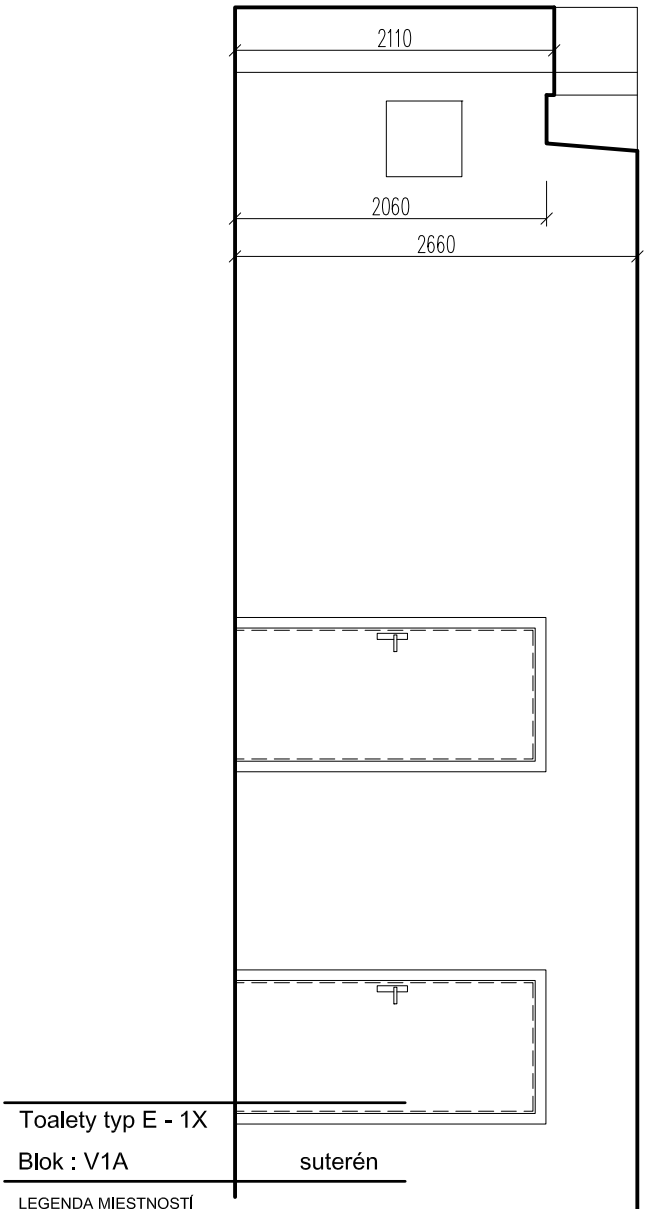


Toalety typ E - 1X

Blok : V1A suterén

LEGENDA MIESTNOSTÍ

| Č.M. | NÁZOV MIESTNOSTI | PLOCHA [m2] |
|---|---|---|
| 1.01 | UMYVÁREŇ | 4.04 |
| 1.02 | SPRCHA | 1.64 |
| 1.03 | PREDSIEŇ | 5.78 |
| 1.04 | WC | 1.15 |
| 1.05 | WC | 1.13 |
| 1.06 | WC | 1.13 |
| 1.07 | WC | 1.09 |
| 1.08 | UMYVÁREŇ | 3.67 |
| 1.09 | UPRATOVAČKA | 1.99 |
| 1.10 | PREDSIEŇ | 4.97 |
| 1.11 | WC | 1.23, |
| 1.12 | WC | 1.20 |
| 1.13 | WC | 1.20 |
| 1.14 | WC | 1.20 |
| | | |
| PODLAHOVÁ PLOCHA NETTO | | 30.18 |
| PODLAHOVÁ PLOCHA BRUTTO | | 37.37 |

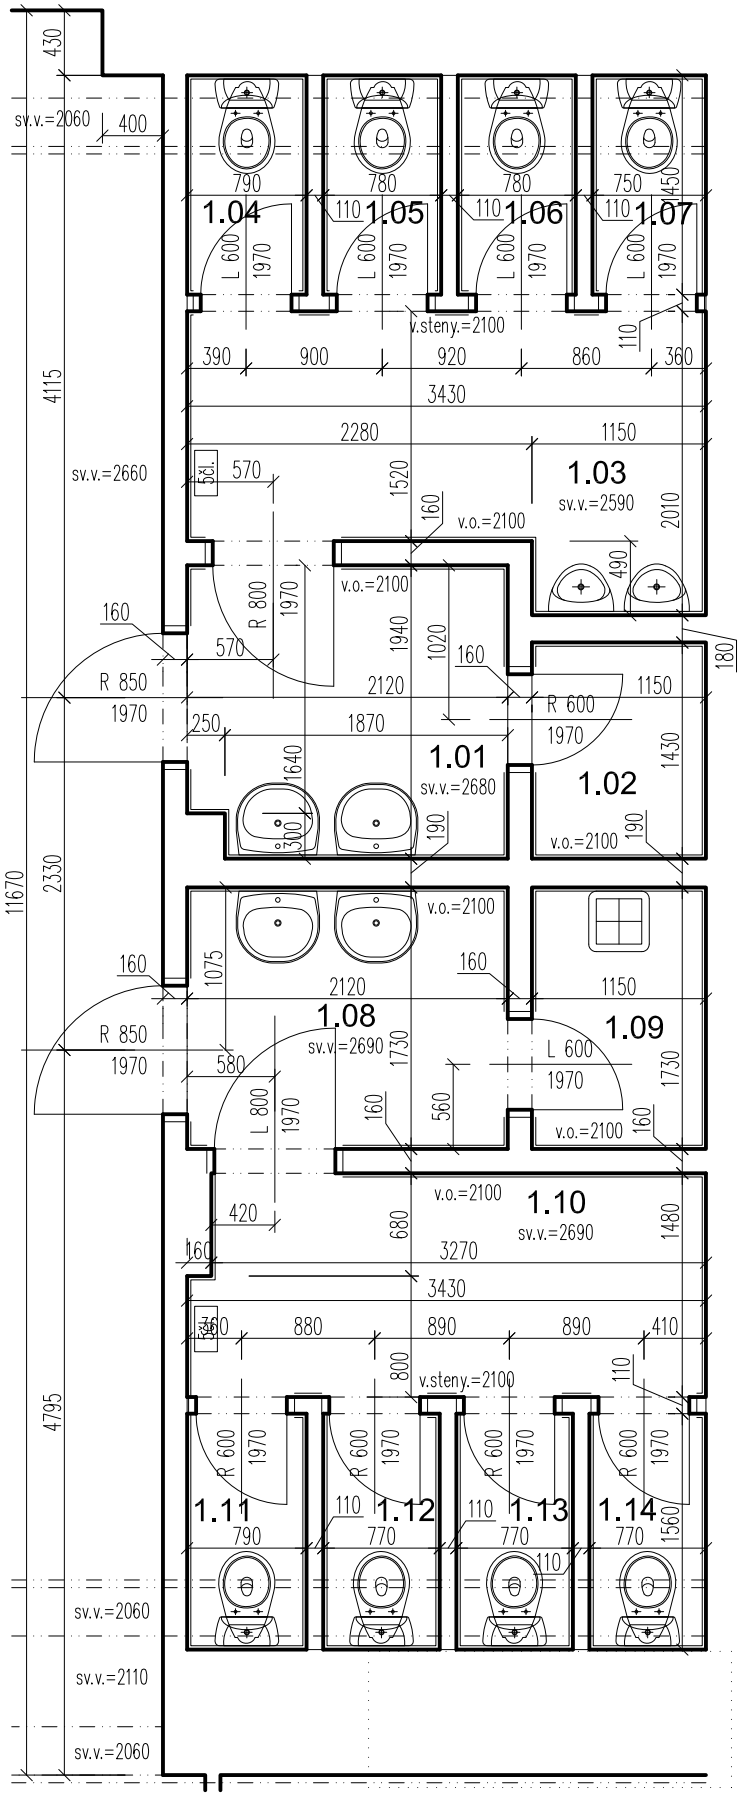±0,000 =

| | | | | | |
|---|---|---|---|---|---|
| INVESTOR : | EUBA | HL.INŽ.PROJEKTU : | ING.ARCH. MIKLUŠ RASTISLAV | STUPEŇ : | ZAMERANIE |
| ZAMERAL : | ING.ARCH. MIKLUŠ RASTISLAV | ZODP. PROJEKTANT : | ING.ARCH. MIKLUŠ RASTISLAV | ČASŤ : | E1.1.2 ARCHITEKTÚRA - VÝKRESY |
| | – | PROJEKTANT : | ING.ARCH. MIKLUŠ RASTISLAV | OBJEKT : | |

NÁZOV ZÁKAZKY : REKONŠTRUKCIA SOCIÁLNYCH ZARIADENÍ - EUBA

Č. ZÁKAZKY : 0163 PARÉ : REV. 0A

NÁZOV VÝKRESU : PÔDORYS - Toalety typ E - Blok V1A suterén

DÁTUM : 11/2014
FORMÁT : 1xA4
MIERKA : M 1:50

01