


# „Rekonštrukcia komunikácie v areáli Ekonomickej univerzity v Bratislave – prístup k AULE“

PRIEČNY REZ KOMUNIKÁCIOU


sklon 1:100

sklon 1:100

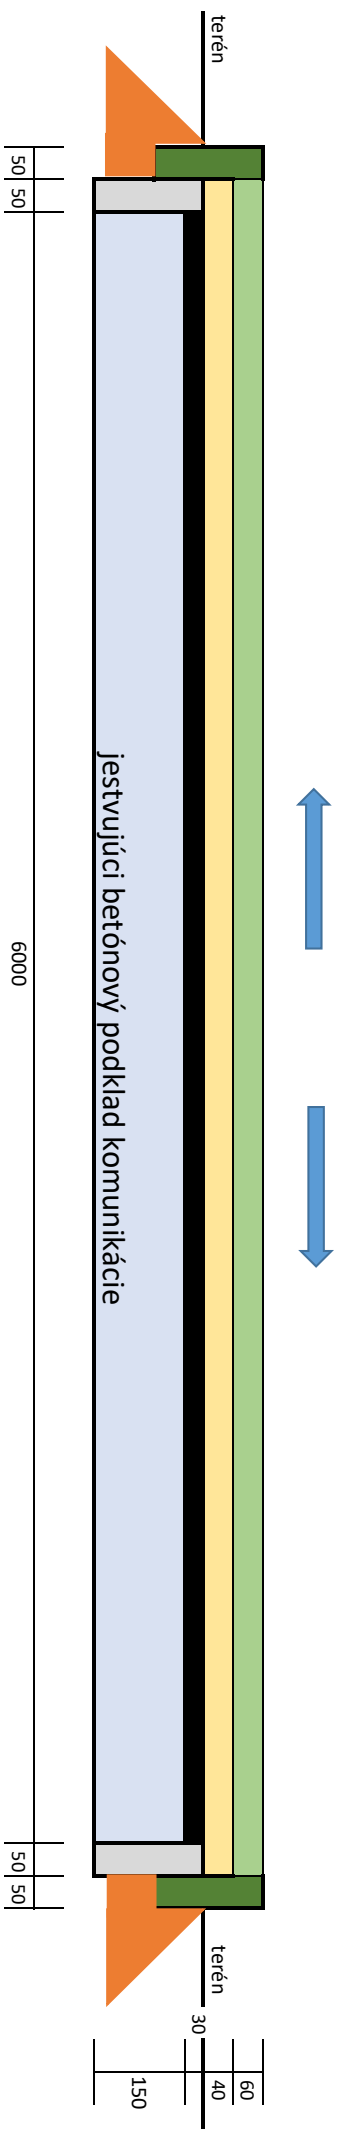


POZDÍŽNY REZ KOMUNIKÁCIOU - napojenie 1 PRED ÚPRAVOU

sklon 1:30

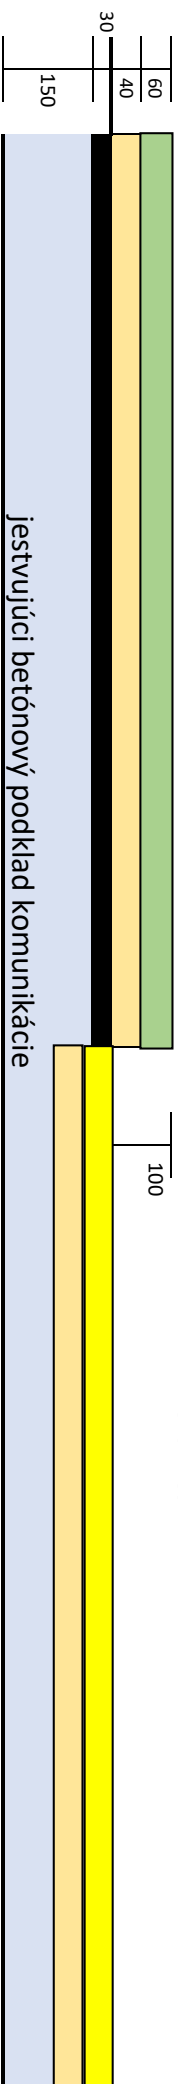

POZDÍŽNY REZ KOMUNIKÁCIOU - napojenie 1 PO ÚPRAVE

sklon 1:30

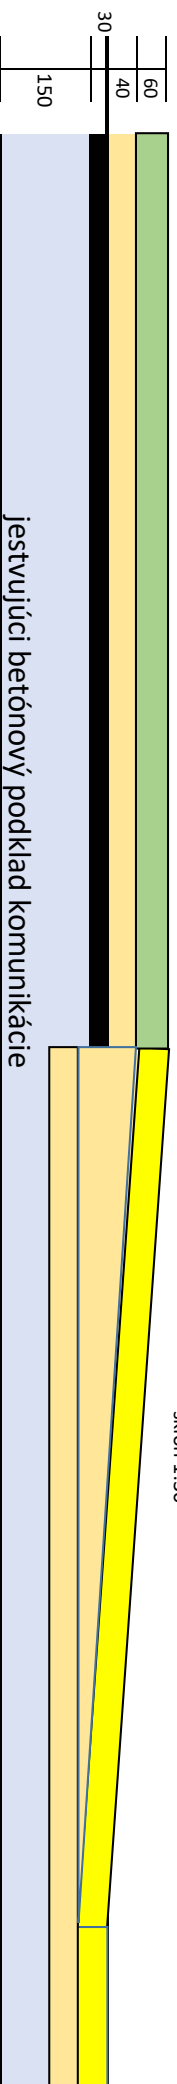

## LEGENDA

- zámková dlažba
- jestvujujúca zámková dlažba
- podšyp pod zámkovú dlažbu
- jestvujujúci asfalt liaty 30mm
- nový parkový obrubník
- jestvujujúci parkový obrubník
- betónové lôžko