



„Zabezpečenie prístupného akademického prostredia hlavného areálu Ekonomickej univerzity v Bratislave pre študentov so špecifickými potrebami“

PRIEČNY REZ KOMUNIKÁCIOU

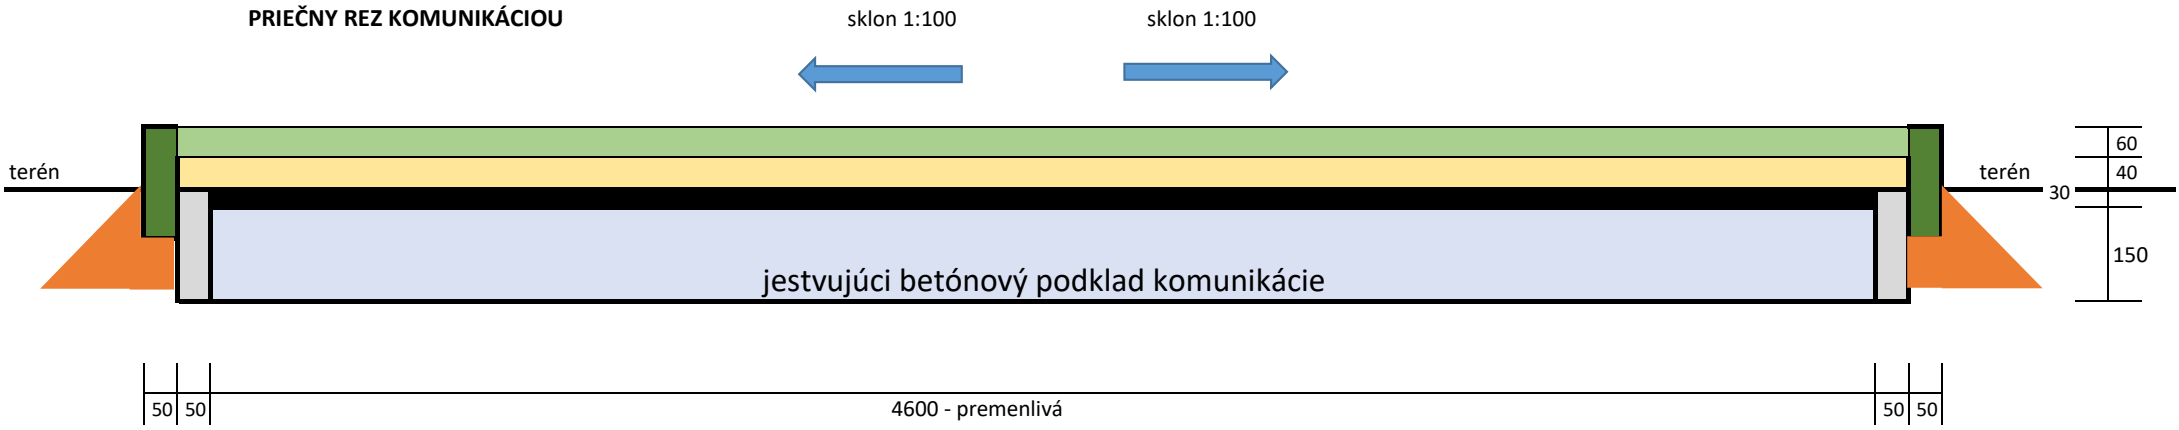

POZDĹŽNY REZ KOMUNIKÁCIOU - napojenie č.1, č.2, č.4, č.6

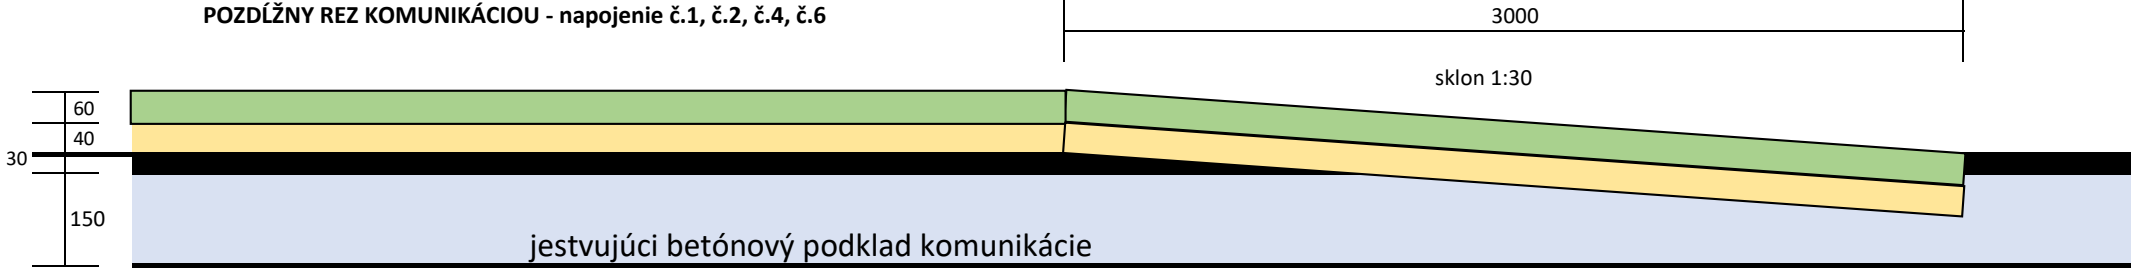

LEGENDA

- zámková dlažba
- podsyp pod zámkovú dlažbu
- jestvujúci asfalt liaty 30mm
- jestvujúci parkový obrubník
- betónové lôžko
- nový parkový obrubník